

COMUNE DI BRINDISI

*Restauro di S.Maria del Giardino*

**PROGETTO ESECUTIVO generale**

VISTI:

Elaborato:


**PIANTA COPERTURA**

Scala: **1:50**

Data: **GENNAIO 2010**

Aggiornamento: **APRILE 2010**

- RILIEVO** ■
- RESTAURO ARCHITETTONICO
  - AMMINISTRATIVI
  - RETE VIARIA
  - SIST. ESTERNE
  - URB. PRIMARIA
  - IMPIANTO ELETTRICO
  - IMPIANTO IDRICO
  - IMPIANTO DI RISCALDAMENTO
  - IMPIANTO FOGNARIO
  - MODELLO

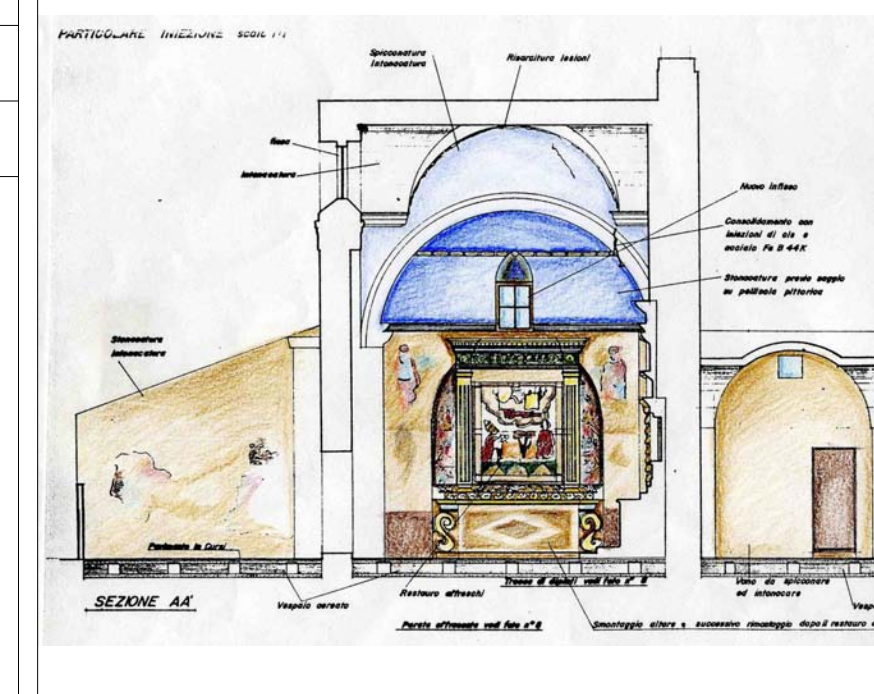

PROGETTISTA: dott. Arch. CARLO SCIARRA

Collaboratore: dott. Arch. Ivan Giannoccolo

Via S. Leucio n° 89 72100 Brindisi Tel. Fax 0831- 521680 Email :sciarra@mscarchitetti.com

Tavola:

**3**