

PROSPETTO su Via Madonna del Giardino

COMUNE DI BRINDISI

Restauro di S.Maria del Giardino

PROGETTO ESECUTIVO generale

VISTI:

Elaborato:


PROSPETTO via Madonna del Giardino

Scala: **1:50**

Data: **GENNAIO 2010**

Aggiornamento: **APRILE 2010**

- RILIEVO**
- RESTAURO ARCHITETTONICO
- AMMINISTRATIVI
- RETE VIARIA
- SIST. ESTERNE
- URB. PRIMARIA
- IMPIANTO ELETTRICO
- IMPIANTO IDRICO
- IMPIANTO DI RISCALDAMENTO
- IMPIANTO FOGNARIO
- MODELLO

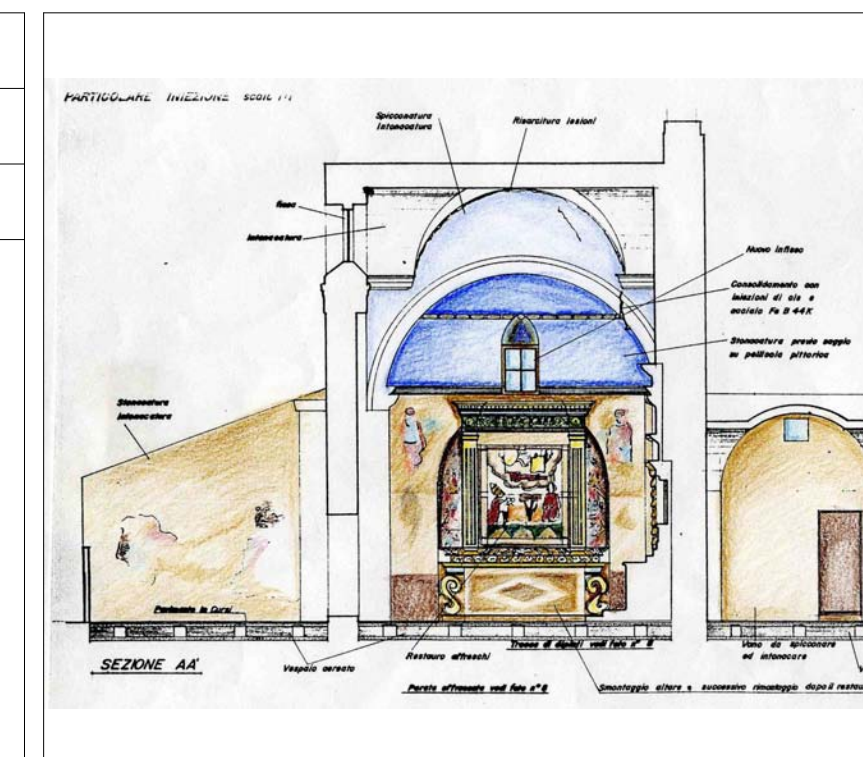

PROGETTISTA: dott. Arch. CARLO SCIARRA

Collaboratore: dott. Arch. Ivan Giannoccolo

Via S. Leucio n° 89 72100 Brindisi Tel. Fax 0831- 521680 Email :sciarrac@mscarchitetti.com

Tavola:

4