

COMUNE DI BRINDISI

Restauro di S.Maria del Giardino

PROGETTO ESECUTIVO generale

VISTI:

Elaborato:


Sezione D-D'

Scala: **1:50**

Data: **GENNAIO 2010**

Aggiornamento: **APRILE 2010**

- RILIEVO** ■
- RESTAURO ARCHITETTONICO
 - AMMINISTRATIVI
 - RETE VIARIA
 - SIST. ESTERNE
 - URB. PRIMARIA
 - IMPIANTO ELETTRICO
 - IMPIANTO IDRICO
 - IMPIANTO DI RISCALDAMENTO
 - IMPIANTO FOGNARIO
 - MODELLO

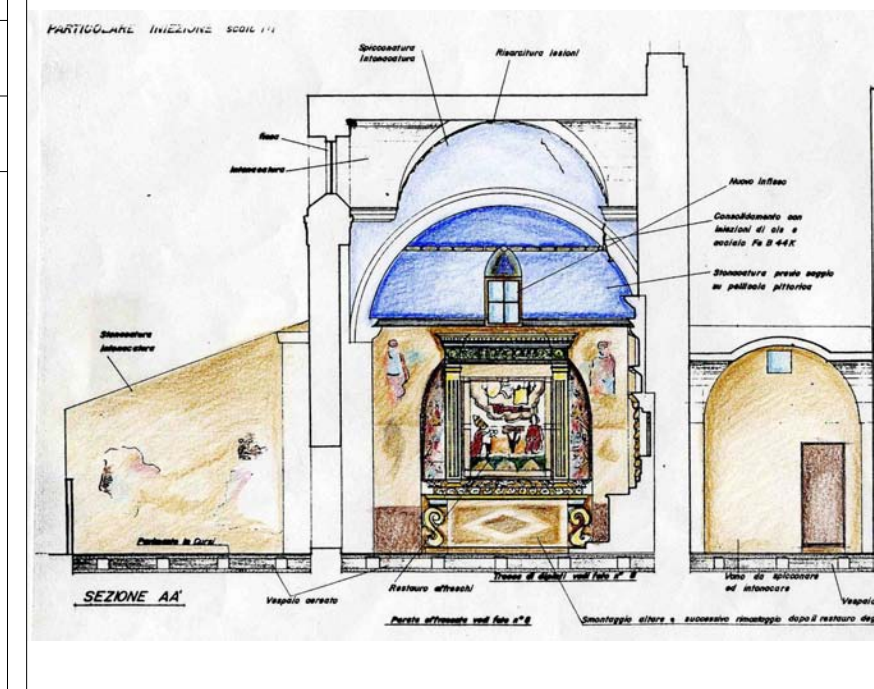

PROGETTISTA: dott. Arch. CARLO SCIARRA

Collaboratore: dott. Arch. Ivan Giannoccolo

Via S. Leucio n° 89 72100 Brindisi Tel. Fax 0831- 521680 Email :sciarra@mscarchitetti.com

Tavola:

11