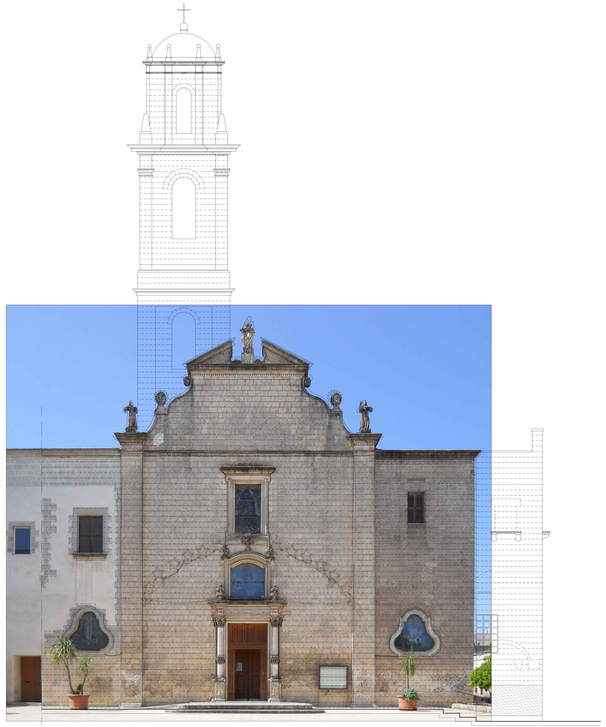

PROSPETTO PRINCIPALE

PROSPETTO PRINCIPALE

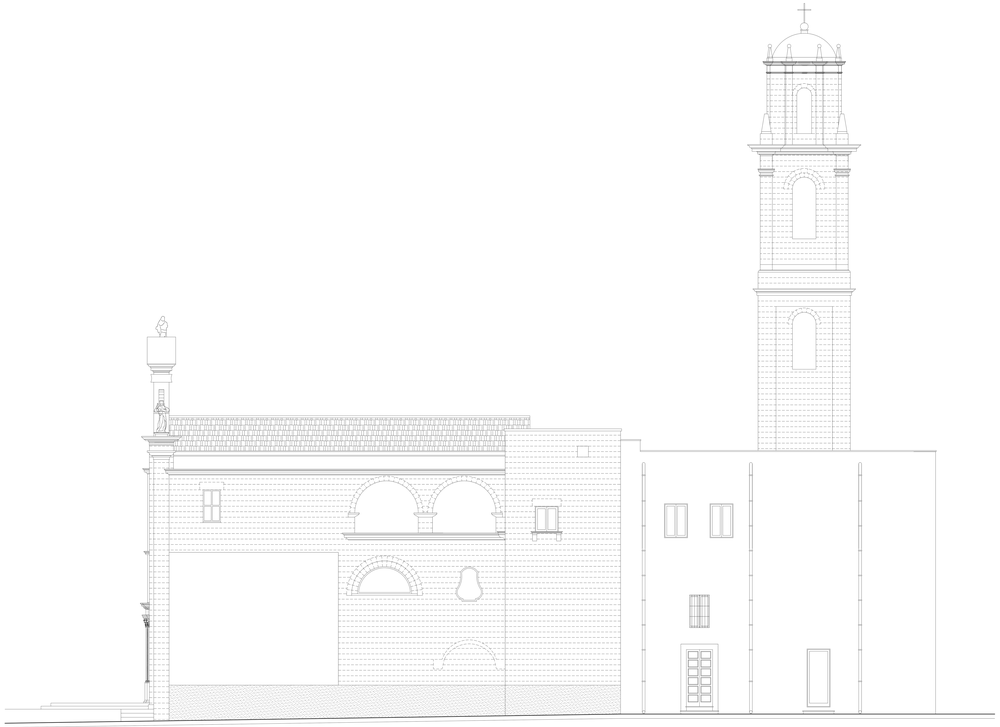

PROSPETTO LATERALE

COMUNE DI SAN VITO DEI NORMANNI
(PROVINCIA DI BRINDISI)

ARCIDIOCESI DI BRINDISI E OSTUNI
PARROCCHIA DELL'IMMACOLATA

# PROGETTO DI RESTAURO CONSERVATIVO E CONSOLIDAMENTO STATICO DELLA CHIESA DELL'IMMACOLATA

L'ARCIVESCOVO
MONS. ROCCO TALUCCI

IL PARROCO
DON GIUSEPPE LADHEZZA


STUDIO D'AMATO ENGINEERING
Società di Ingegneria
Dott. Ing. Luigi D'Amato

VIA GARIBALDI A.N. VIOLA 1,C - ☎ 0832-948900 - ☎ CELL.339.5348724 - F.(0.39-178)275.1
STUDIODAMATO@LIBERO.IT - WWW.STUDIODAMATO.IT


TITOLO : RILIEVO - PROSPETTI

DATA: SETTEMBRE 2012 | SCALA: 1:50 | TAVOLA N.

REV. A: | REV. B:

Tav. 08

NOME FILE: