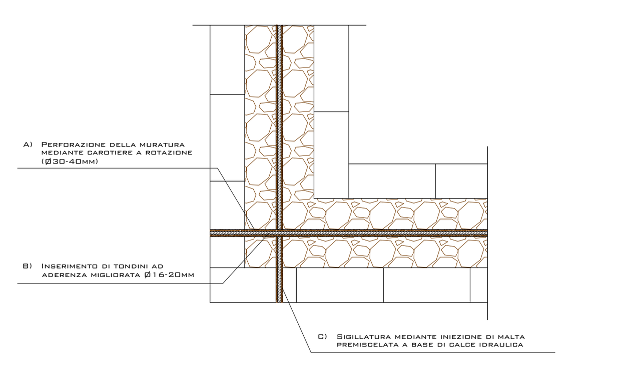

PARTICOLARE TIRANTATURE METALLICHE
R. 1:20

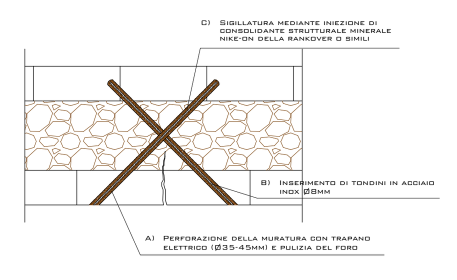

PARTICOLARE INIEZIONI ARMATE
R. 1:20

IMPERNEAZIONE nei paramenti murari o nelle cornici o negli elementi scolpiti o modanati o nei frammenti lapidei mediante foratura dei giunti confinanti (eseguita mediante perforazioni con trapano elettrico), inserimento di tondini in acciaio inox del diametro di 8 mm e iniezione a mezzo di siringatura di consolidante strutturale minerale Nike-On della Rankover o simili.

TIRANTATURA con tondini di acciaio inox ad aderenza migliorata del diametro di 16-20 mm inseriti in perforazioni realizzate a rotazione del diametro da 30 a 40 mm e successiva iniezione di miscela di malta a base di calce idraulica per l'ancoraggio delle armature.

PROSPETTO PRINCIPALE

PROSPETTO LATERALE DX

PROSPETTO LATERALE SX

COMUNE DI SAN DONACI
PROVINCIA DI BRINDISI

ARCIDIOCESI DI BRINDISI E OSTUNI
PARROCCHIA SANTA MARIA ASSUNTA

PROGETTO DI RESTAURO CONSERVATIVO E CONSOLIDAMENTO STATICO DELLA CHIESA PARROCCHIALE DELLA "BEATA VERGINE ASSUNTA IN CIELO"

UBICAZIONE: PIAZZA P. FAGGIANO, SAN DONACI (BR)

IL PARROCO

VISTO
UFFICIO BENI CULTURALI

STUDIO D'AMATO ENGINEERING
PROGETTAZIONE E RICERCA NELL'EDILIZIA
CERTIFICATO UNI EN ISO 9001/00 – n°0011983
Dott. Ing. Luigi D'Amato

VIA CARMIANO S.N.-VEGLIE (LE) - ☎/🖷 0832/968900 - ☎CELL.335/5348072-P.I.01941760751
, STUDIODAMATO@LIBERO.IT - WWW.STUDIODAMATO.IT

TITOLO : SCHEMA DELLE TIRANTATURE E DELLE IMPERNEAZIONI

DATA: OTTOBRE 2012 | SCALA: 1:50 | TAV. 10

REV. A: | NOMEFILE: