COMUNE DI SAN DONACI
PROVINCIA DI BRINDISI

ARCIDIOCESI DI BRINDISI E OSTUNI
PARROCCHIA SANTA MARIA ASSUNTA

PROGETTO DI RESTAURO CONSERVATIVO E CONSOLIDAMENTO STATICO DELLA CHIESA PARROCCHIALE DELLA "BEATA VERGINE ASSUNTA IN CIELO"

UBICAZIONE: PIAZZA P. FAGGIANO, SAN DONACI (BR)

IL PARROCO

VISTO
UFFICIO BENI CULTURALI

STUDIO D'AMATO ENGINEERING
RESTAURO E RISPR SOLUZIONI
Dott. Ing. Luigi D'Amato
Via Garibaldi s.n.-Veglie (LE)- ☎ & 0832/968900- ☎Cell.335/5348072-P.I.01941760751
- studiodamato@libero.it - www.studiodamato.it

TITOLO : INTERVENTI DI PROGETTO FONDAZIONI

DATA: OTTOBRE 2012 | SCALA: 1:50 | TAV. 11

RIC. A: | NOMEFILE:

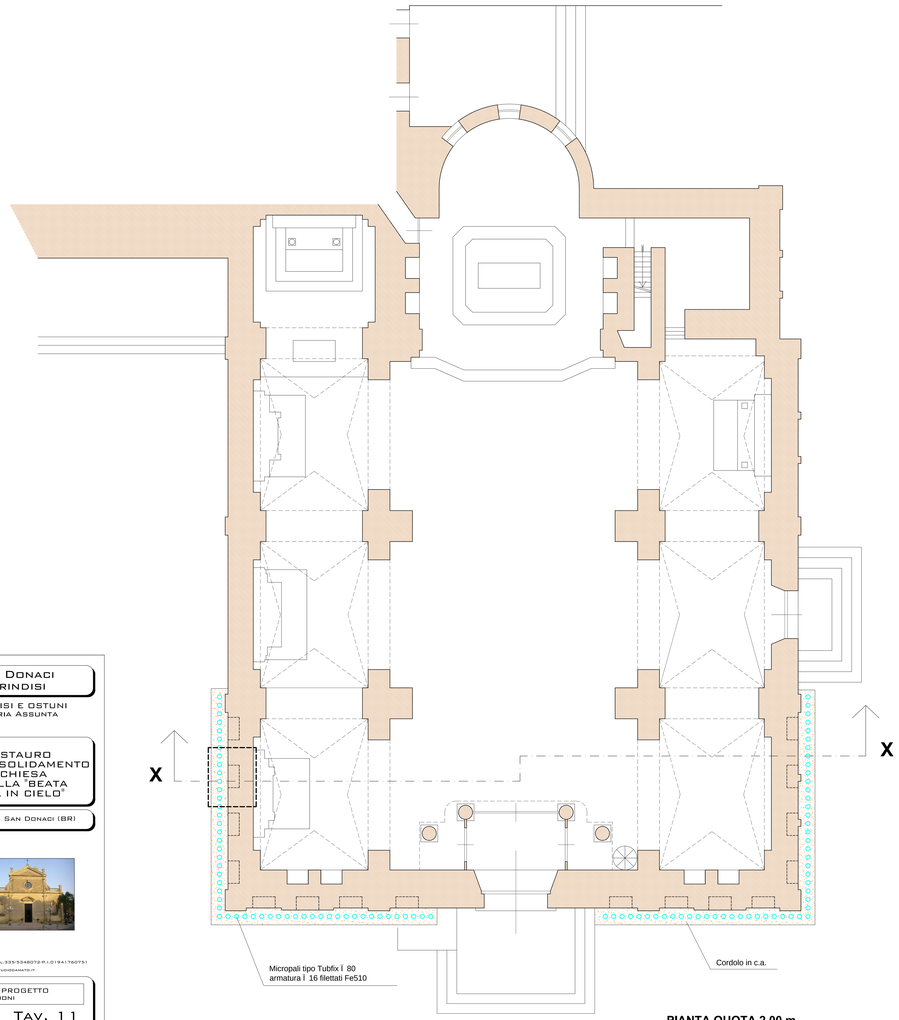

PIANTA QUOTA 2.00 m

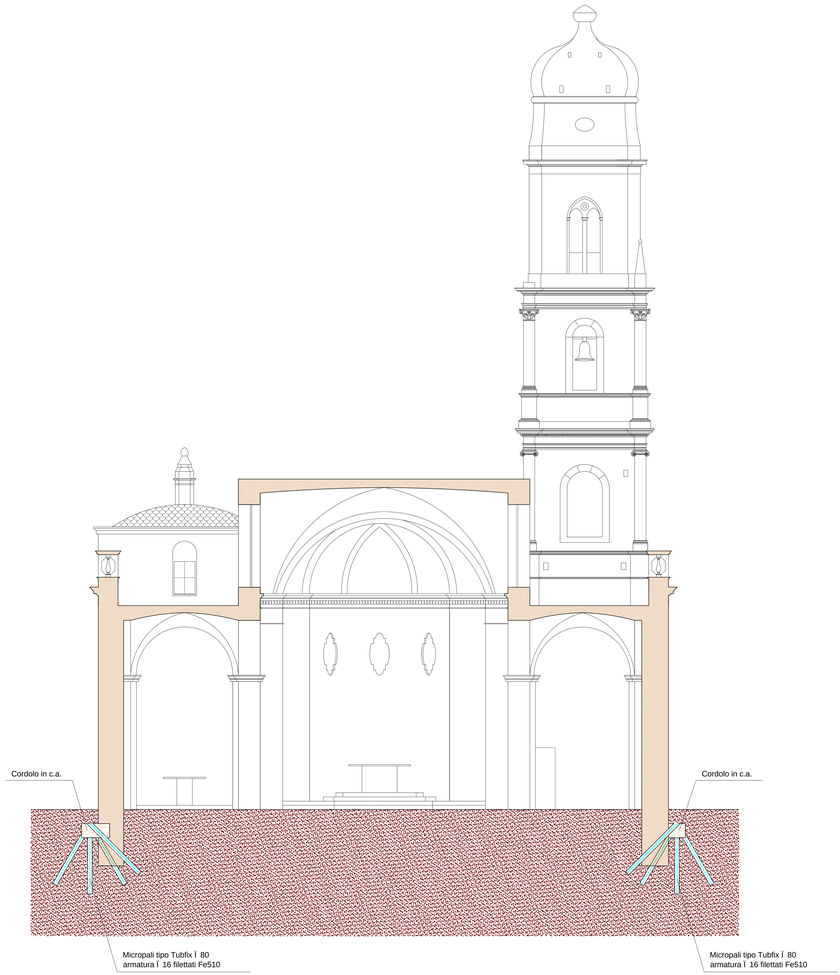

SEZIONE X-X

PARTICOLARE DEL CORDOLO IN C.A.
R. 1:20

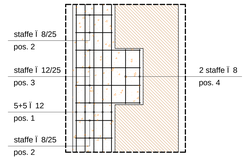

SEZIONE 1
R.1:20

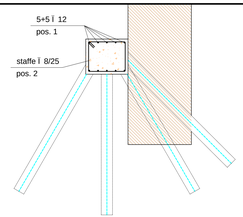
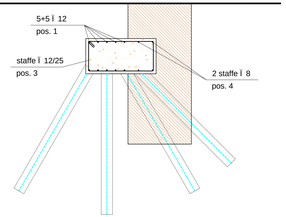
SEZIONE 2
R.1:20