Comune Di San Donaci
provincia di brindisi

ARCIDIOCESI DI BRINDISI E OSTUNI
PARROCCHIA SANTA MARIA ASSUNTA

PROGETTO DI RESTAURO CONSERVATIVO E CONSOLIDAMENTO STATICO DELLA CHIESA PARROCCHIALE DELLA "BEATA VERGINE ASSUNTA IN CIELO"

UBICAZIONE: PIAZZA P. FASSIANO, SAN DONACI (BR)

IL PARROCO

VISTO
UFFICIO BENI CULTURALI

STUDIO D'AMATO
ENGINEERING
INGEGNERIA E ARCHITETTURA
PROGETTAZIONE ED ESECUZIONE
Dott. Ing. Luigi D'Amato

Via Cappuccini s.n. 72024 LATI: ☎ (0832) 948900 - ☎ (Cell. 329.5345019 - / -3194176075)
studiodamato@libero.it - www.studiodamato.it

TITOLO : RILIEVO
PROSPETTI

DATA: OTTOBRE 2012 | SCALA: 1:50

TAV. 07

REV. N.: | NOMEFILE:

PROSPETTO PRINCIPALE

PROSPETTO LATERALE DX

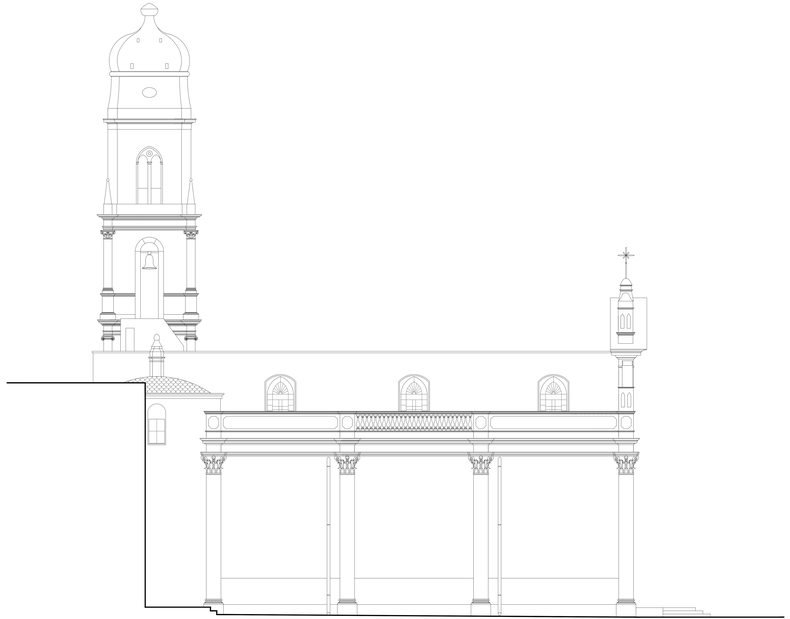

PROSPETTO LATERALE SX