LEGENDA

- RISALITA CAPILLARE
- PATINA BIOLOGICA
- INCROSTAZIONI - DISGREGAZIONI - ESFOLIAZIONI
- INTONACO AMMALORATO
- LESIONI

COMUNE DI SAN DONACI
PROVINCIA DI BRINDISI

ARCIDIOCESI DI BRINDISI E OSTUNI
PARROCCHIA SANTA MARIA ASSUNTA

PROGETTO DI RESTAURO CONSERVATIVO E CONSOLIDAMENTO STATICO DELLA CHIESA PARROCCHIALE DELLA "BEATA VERGINE ASSUNTA IN CIELO"

UBICAZIONE: PIAZZA P. FABBIANO, SAN DONACI (BR)

IL PARROCO

VISTO
UFFICIO BBC CULTURALI

STUDIO D'AMATO
INGEGNERIA
DOTT. ING. GIUSEPPE D'AMATO
DOTTORE IN INGEGNERIA
Civile Amb. Strutt. Sic. Geotecn.

VIA GARIBALDI N.4 - 72024 OSTUNI (BR) - TEL. 0831/336870 - FAX 0831/336870 - P.I. 01740170745
www.studiodamato.it - info@studiodamato.it

TITOLO : ANALISI DEL DEGRADO E QUADRO FESSURATIVO

DATA: OTTOBRE 2013 | SCALA: 1:50

TAV. 08

DIS. N.

PROSPETTO PRINCIPALE

PROSPETTO LATERALE DX

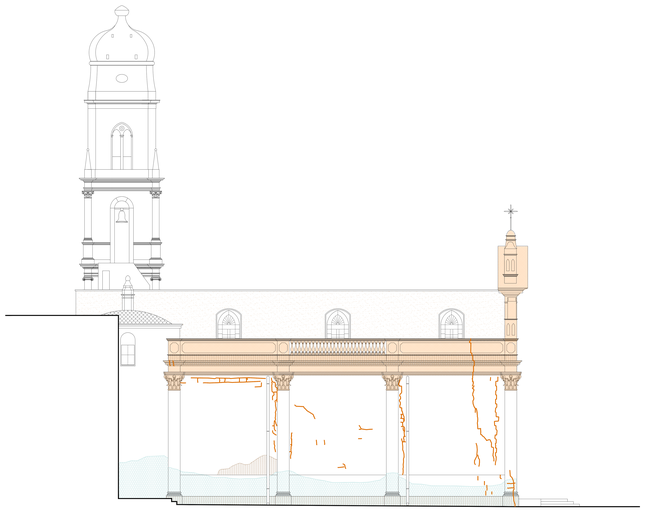

PROSPETTO LATERALE SX