* RESTAURO DEGLI ELEMENTI LAPIDEI CONSISTENTE IN:

- PULITURA MANUALE CON SPAZZOLA DI SAGGINA E ACQUA DEIONIZZANTE NEBULIZZATA;
- SCARIFICAZIONE DEI GIUNTI, LAVAGGIO ED APPOSIZIONE DI RESINA EPOSSIDICA SINO ALLA PROFONDITA' DI CM 1. SIGILLATURA DEGLI ELEMENTI LAPIDEI IN PIETRE DI PIETRA CALCARE E RESINA ACRILICA;
- TRATTAMENTO CON SOLUZIONE IDROREPELLENTE INCOLORE TIPO "SANOTEX TRANSKOTE".

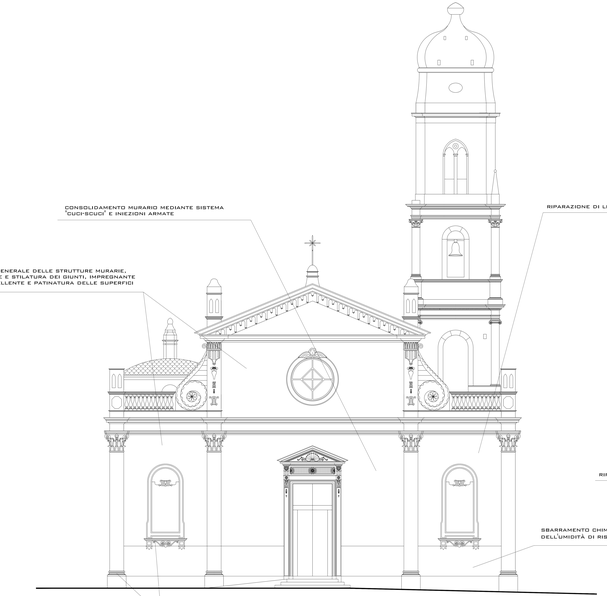

PROSPETTO PRINCIPALE

PROSPETTO LATERALE DX

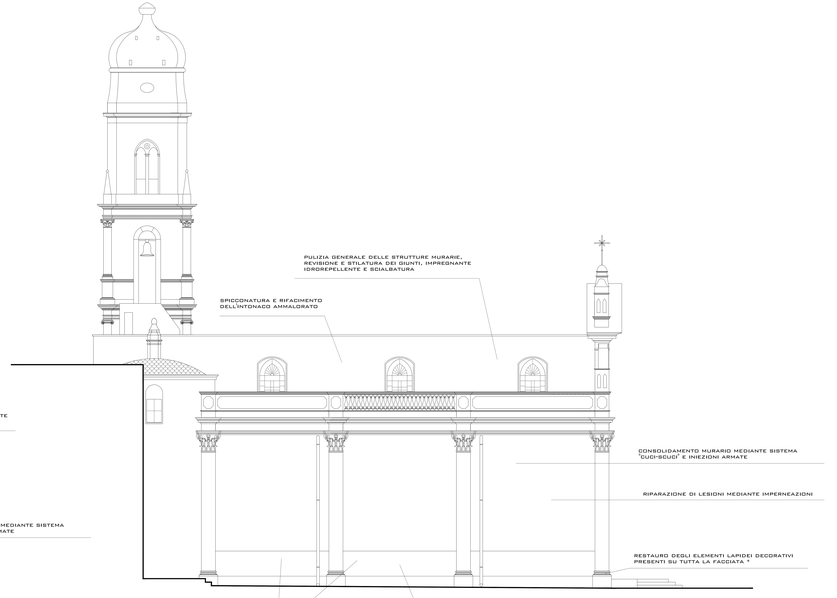

PROSPETTO LATERALE SX

COMUNE DI SAN DONACI
PROVINCIA DI BRINDISI

ARCIDIOCESI DI BRINDISI E OSTUNI
PARROCCHIA SANTA MARIA ASSUNTA

PROGETTO DI RESTAURO CONSERVATIVO E CONSOLIDAMENTO STATICO DELLA CHIESA PARROCCHIALE DELLA "BEATA VERGINE ASSUNTA IN CIELO"

UBICAZIONE: PIAZZA P. FASSIANO, SAN DONACI (BR)

IL PARROCO

VISTO
UFFICIO BENI CULTURALI

STUDIO D'AMATO
ARCHITETTURA
DOTT. ARCH. PIERO D'AMATO
DOTT. ING. SERGIO D'AMATO
DOTT. ING. SERGIO VITALE
Via Garibaldi n.5 - 72024 S.P. Brindisi (BR) - Tel. 0831/568079 - F.C.S.: 91147160751 -
studiodamato@libero.it - www.studiodamato.it

TITOLO : INTERVENTI DI PROGETTO
PROSPETTI

DATA: OTTOBRE 2012 | SCALA: 1:150

REV. N. | DISEGNATO:

Tav. 09