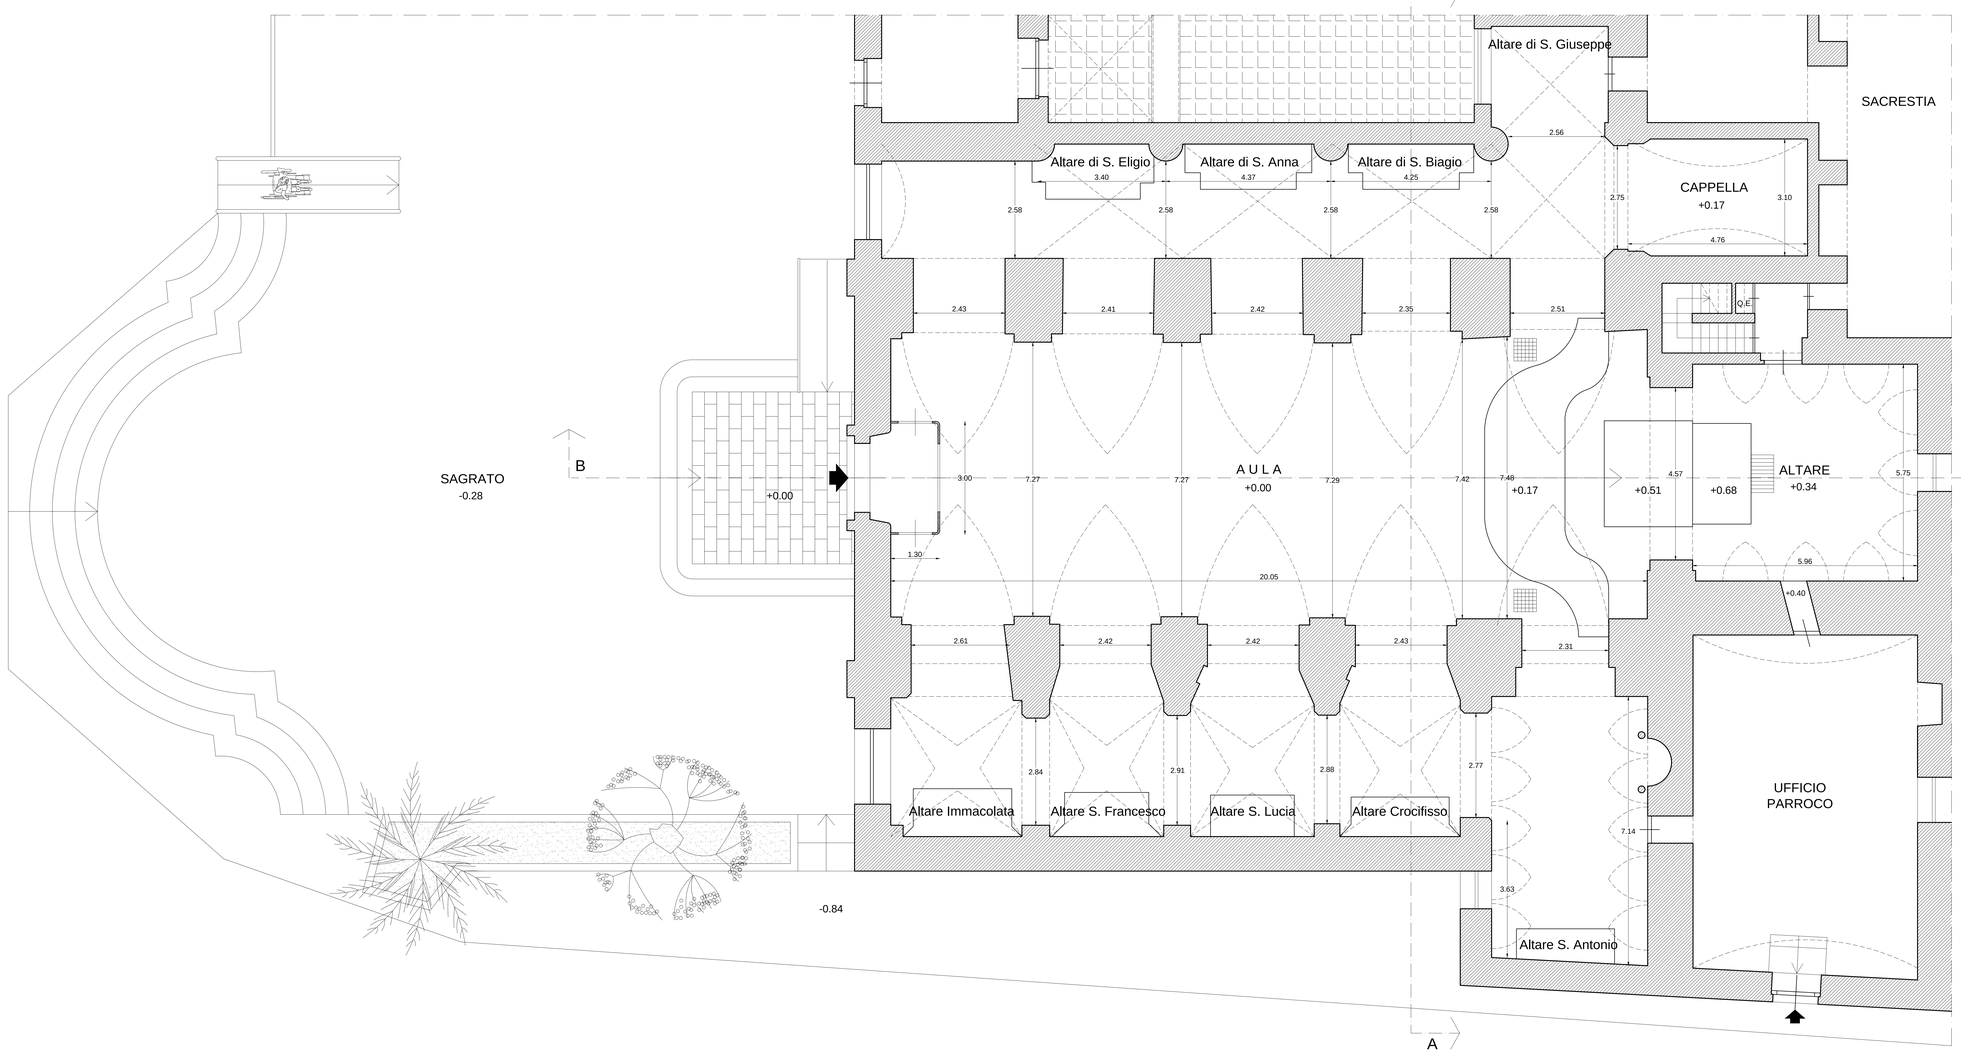

Comune Di San Vito Dei Normanni
(Provincia di Brindisi)

Arcidiocesi di Brindisi e Ostuni
Parrocchia Dell'Immacolata

Progetto di restauro conservativo e consolidamento statico della chiesa dell'Immacolata

L'Arcivescovo
Mons. Rocco Talucci

Il Parroco
Don Giuseppe Laghezza

STUDIO D'AMATO ENGINEERING
PROGETTAZIONE E RICERCA NELL'EDILIZIA
CERTIFICATO UNI EN ISO 9001
Dott. Ing. Luigi D'Amato

Via Carmiano s.n./Veglie (Le) - 0832/968900 - Cell.335/5348072-P.I.01941760751
studiodamato@libero.it - www.studiodamato.it

Titolo : RILIEVO - PIANTA

Data: Giugno 2012 | Scala: 1:50 | Tavola n.

Rev. A:

Rev. B:

Tav. 05

NomeFile: