


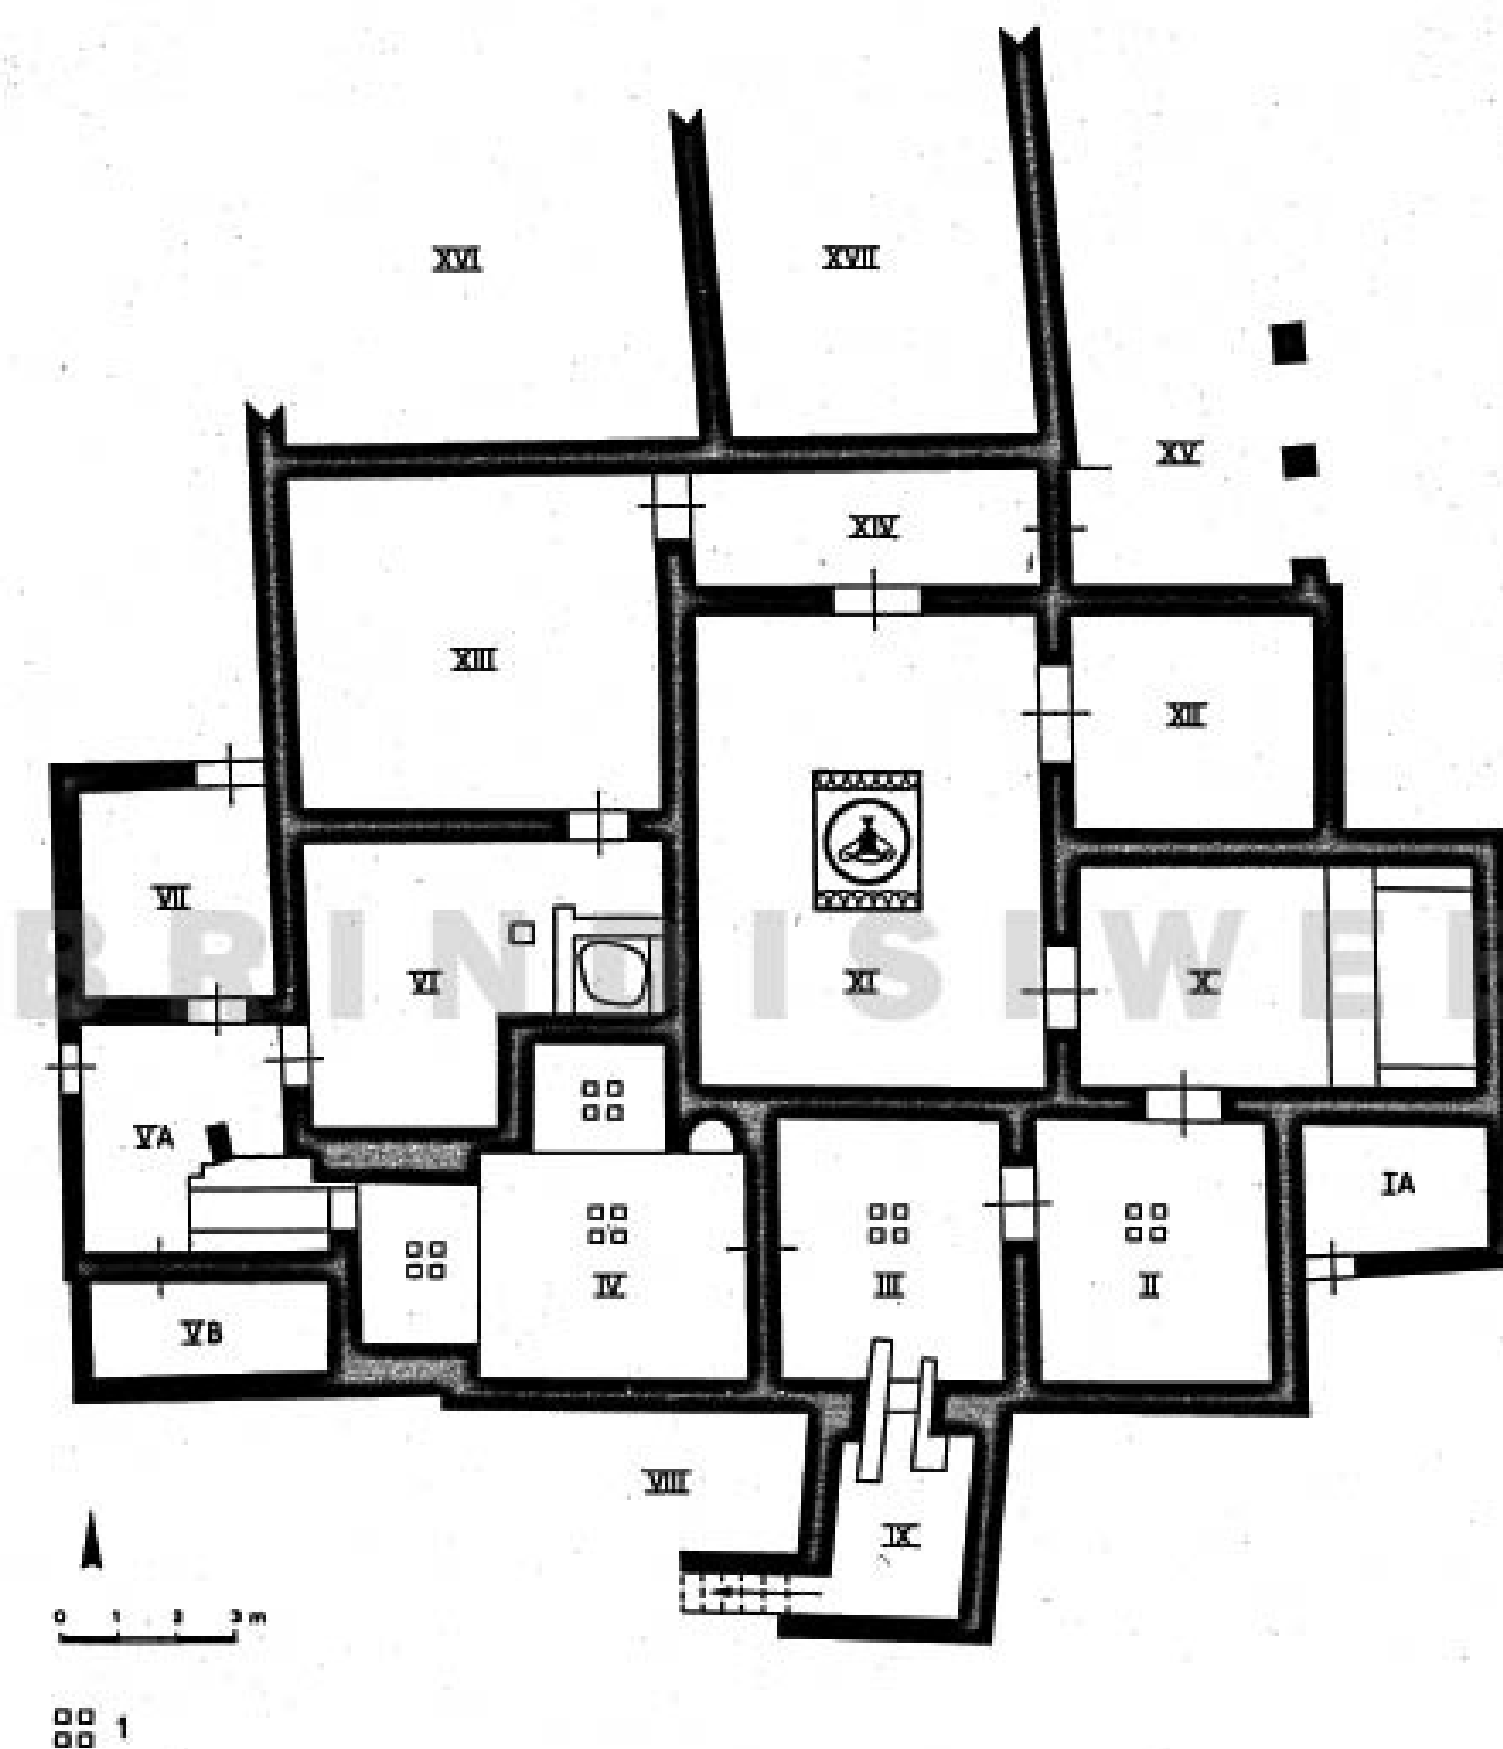

Pianta delle terme romane di Valesio (1986). IA: Stanza di servizio; II, III: Sale riscaldate (*tepidarium*); IV: Sala riscaldata con due vasche (*caldarium*); VA: Fornace; VB: Ambiente secondario di servizio; VI: Area di servizio con pozzo; VII: Ambiente di servizio; VIII: Area di servizio; IX: Fornace; X: Sala con vasca d'acqua fredda (*frigidarium*); XI: Sala d'entrata; XII: Spogliatoio (*apodyterium*); XIII: Ambiente di servizio; XIV: Corridoio; XV: Entrata principale (portico?); XVI, XVII: Aree utilitarie. 1: sale riscaldate delle terme.