


PIANTA QUOTA 2.00 m

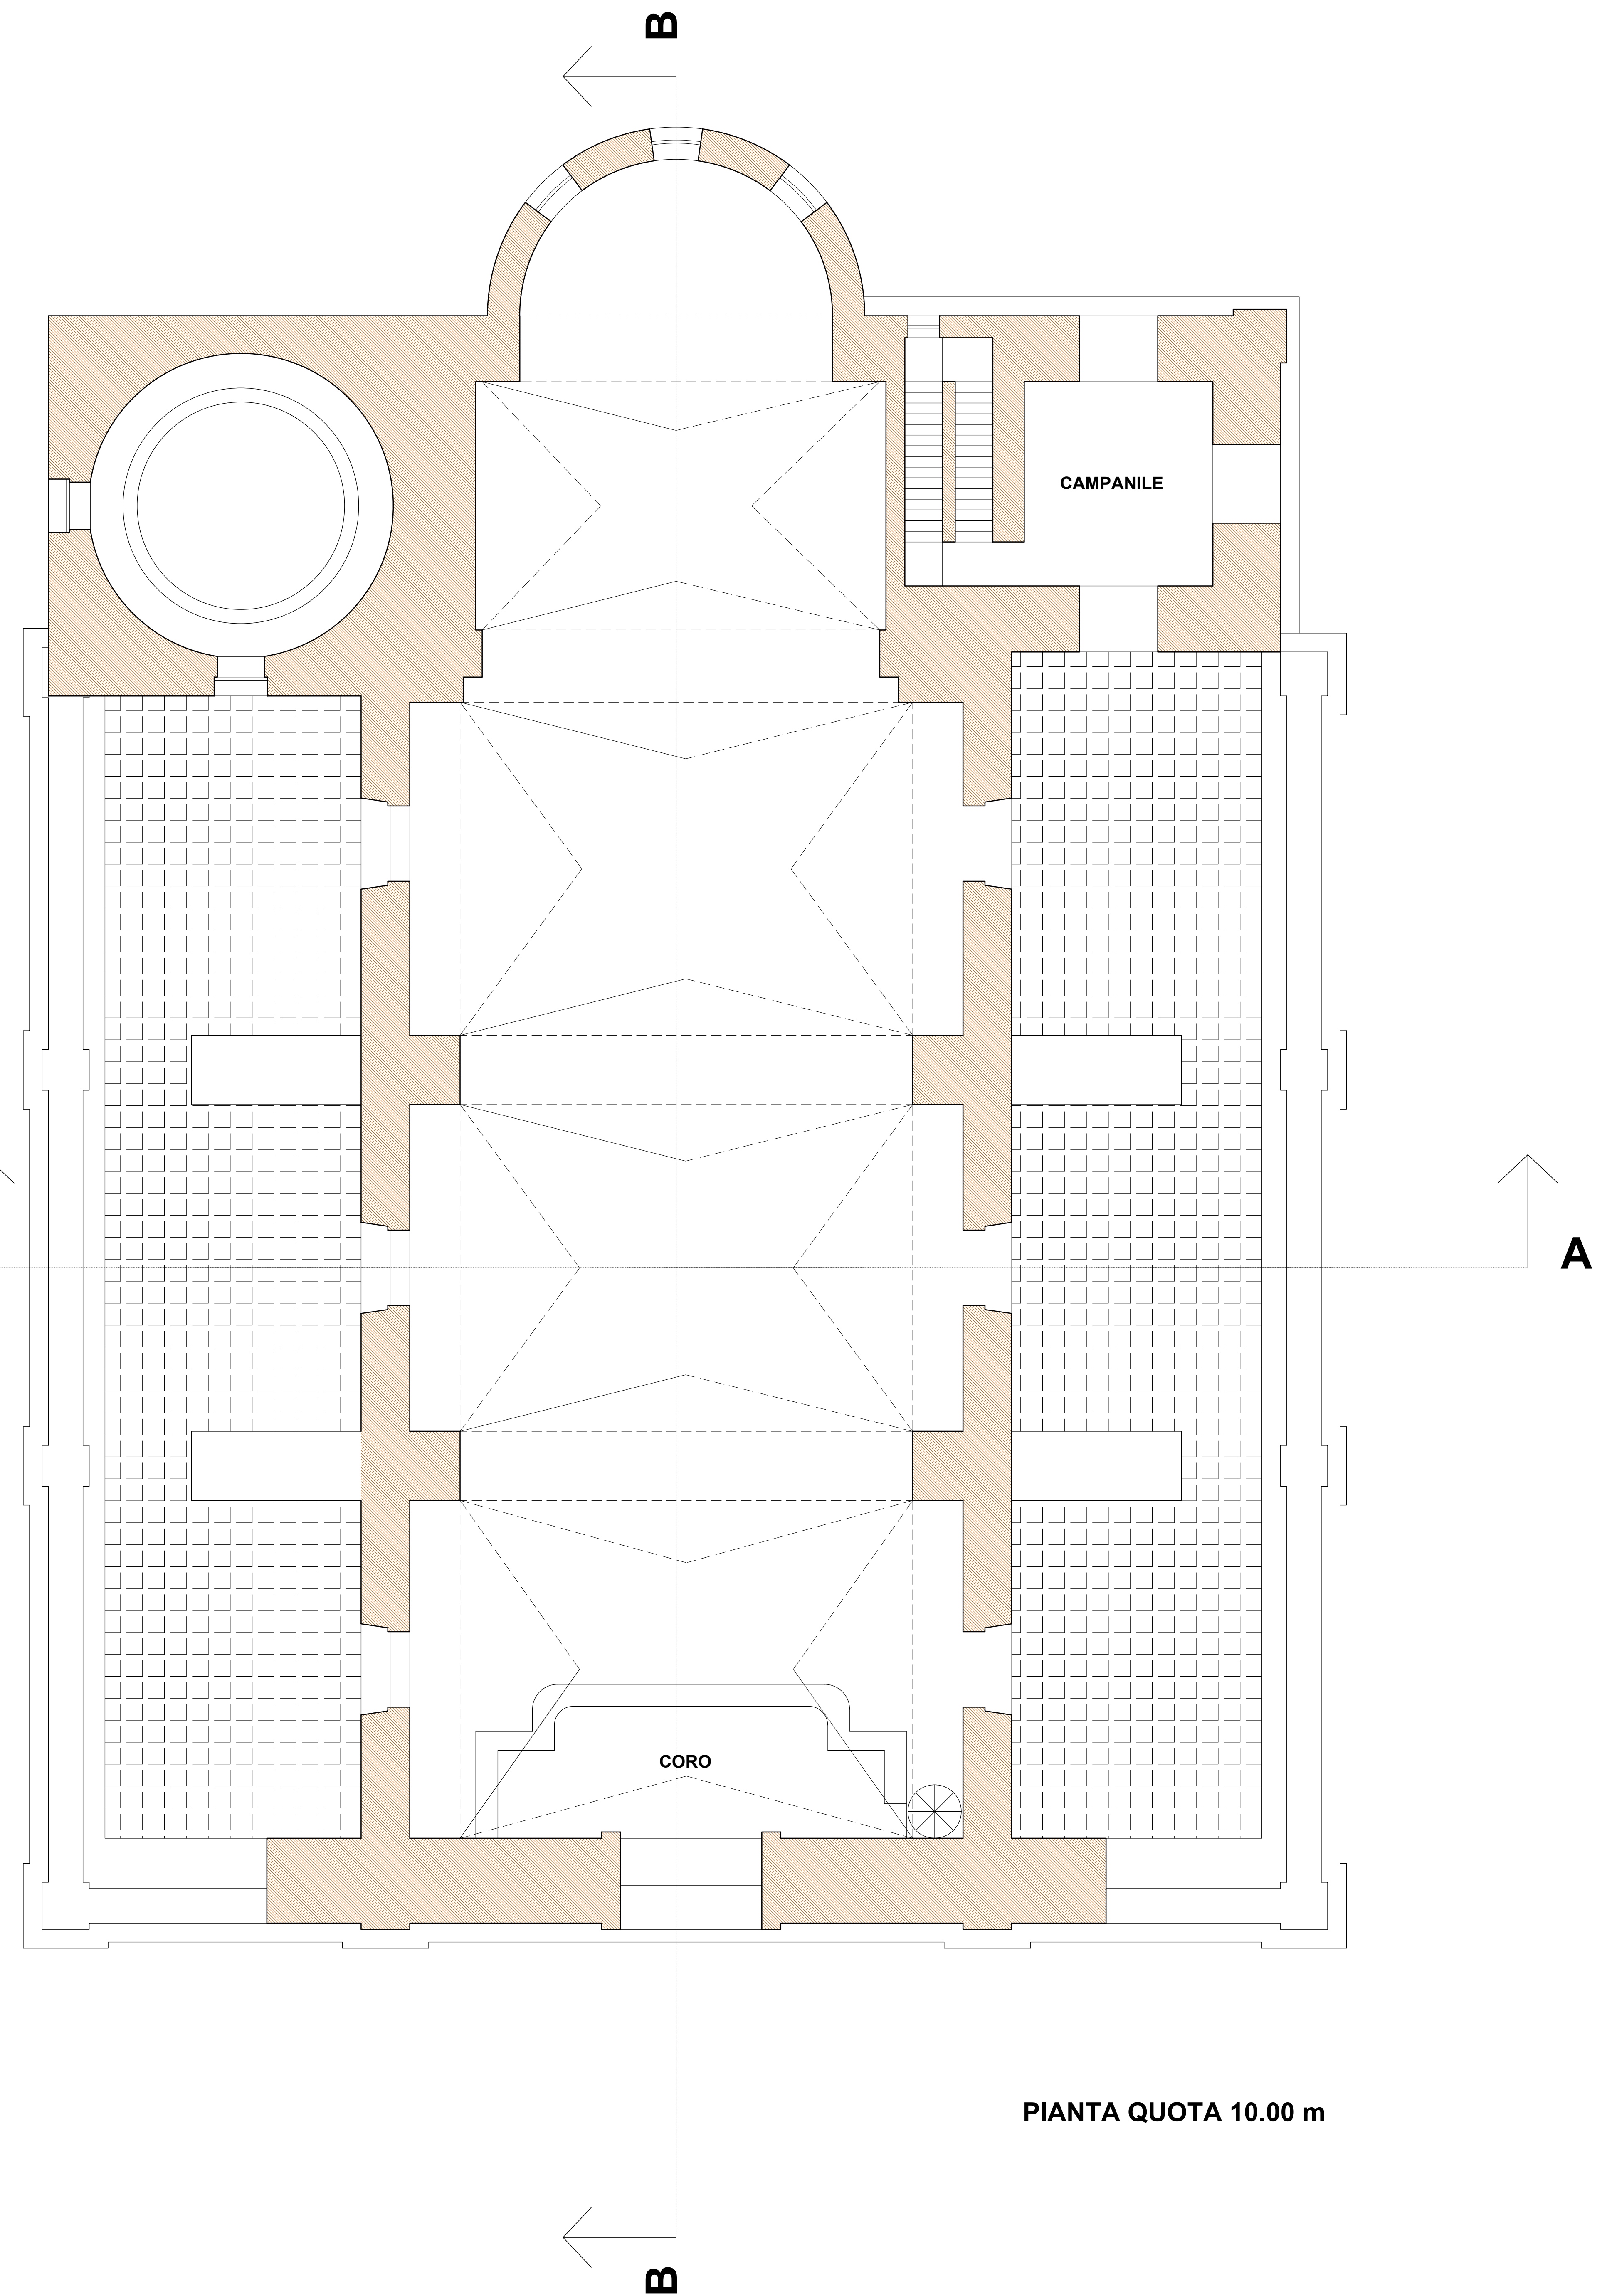

PIANTA QUOTA 10.00 m

COMUNE DI SAN DONACI
 PROVINCIA DI BRINDISI
 ARCIDIOCESI DI BRINDISI E OSTUNI
 PARROCCHIA SANTA MARIA ASSUNTA


PROGETTO DI RESTAURO
 CONSERVATIVO E CONSOLIDAMENTO
 STATICO DELLA CHIESA
 PARROCCHIALE DELLA "BEATA
 VERGINE ASSUNTA IN CIELO"

UBICAZIONE: PIAZZA P. FAGGIANO, SAN DONACI (BR)

IL PARROCO
 VISTO
 UFFICIO BENI CULTURALI


STUDIO DAMATO
 ENGINEERING
PROGETTAZIONE E RICERCA RELIGIOSA
 OPERAZIONI IN 3D, BIM, GIS, VR, AR
 Cell. 0832 998990

VIA CARRIARO S.N. - VEGUE (LE) - 0832/998990 - 0832/5348072 - P.I. 01941760751
 E STUDIO@DAMATO@LUBERO.IT - WWW.STUDIO@DAMATO.IT

TITOLO : **PROGETTO**
PIANTE

DATA: OTTOBRE 2012 SCALA: 1:50 **TAV. 12**

REV. A: