

COMUNE DI SAN DONACI
PROVINCIA DI BRINDISI

ARCIDIOCESI DI BRINDISI E OSTUNI
PARROCCHIA SANTA MARIA ASSUNTA



PROGETTO DI RESTAURO
CONSERVATIVO E CONSOLIDAMENTO
STATICO DELLA CHIESA
PARROCCHIALE DELLA "BEATA
VERGINE ASSUNTA IN CIELO"

UBICAZIONE: PIAZZA P. FAGGIANO, SAN DONACI (BR)

IL PARROCO

VISTO
UFFICIO BENI CULTURALI




**STUDIO DAMATO
ENGINEERING**
PROFESSIONE 1° REG. INGEGNERIA
CERTIFICATO UN EN 20 302/05 - 02011983
Arch. Ing. Luigi L. Damato

VIA CARMANO S.N. - VERGHE (LE) - 0932/968900 - CELL. 335/5348072 - P. 01941760751
2. STUDIO.DAMATO@LIBERO.IT - WWW.STUDIO.DAMATO.IT


TITOLO : PROGETTO
SEZIONI

DATA: OTTOBRE 2012 SCALA: 1:50 TAV. 13

REV. A: NOMEFILE:

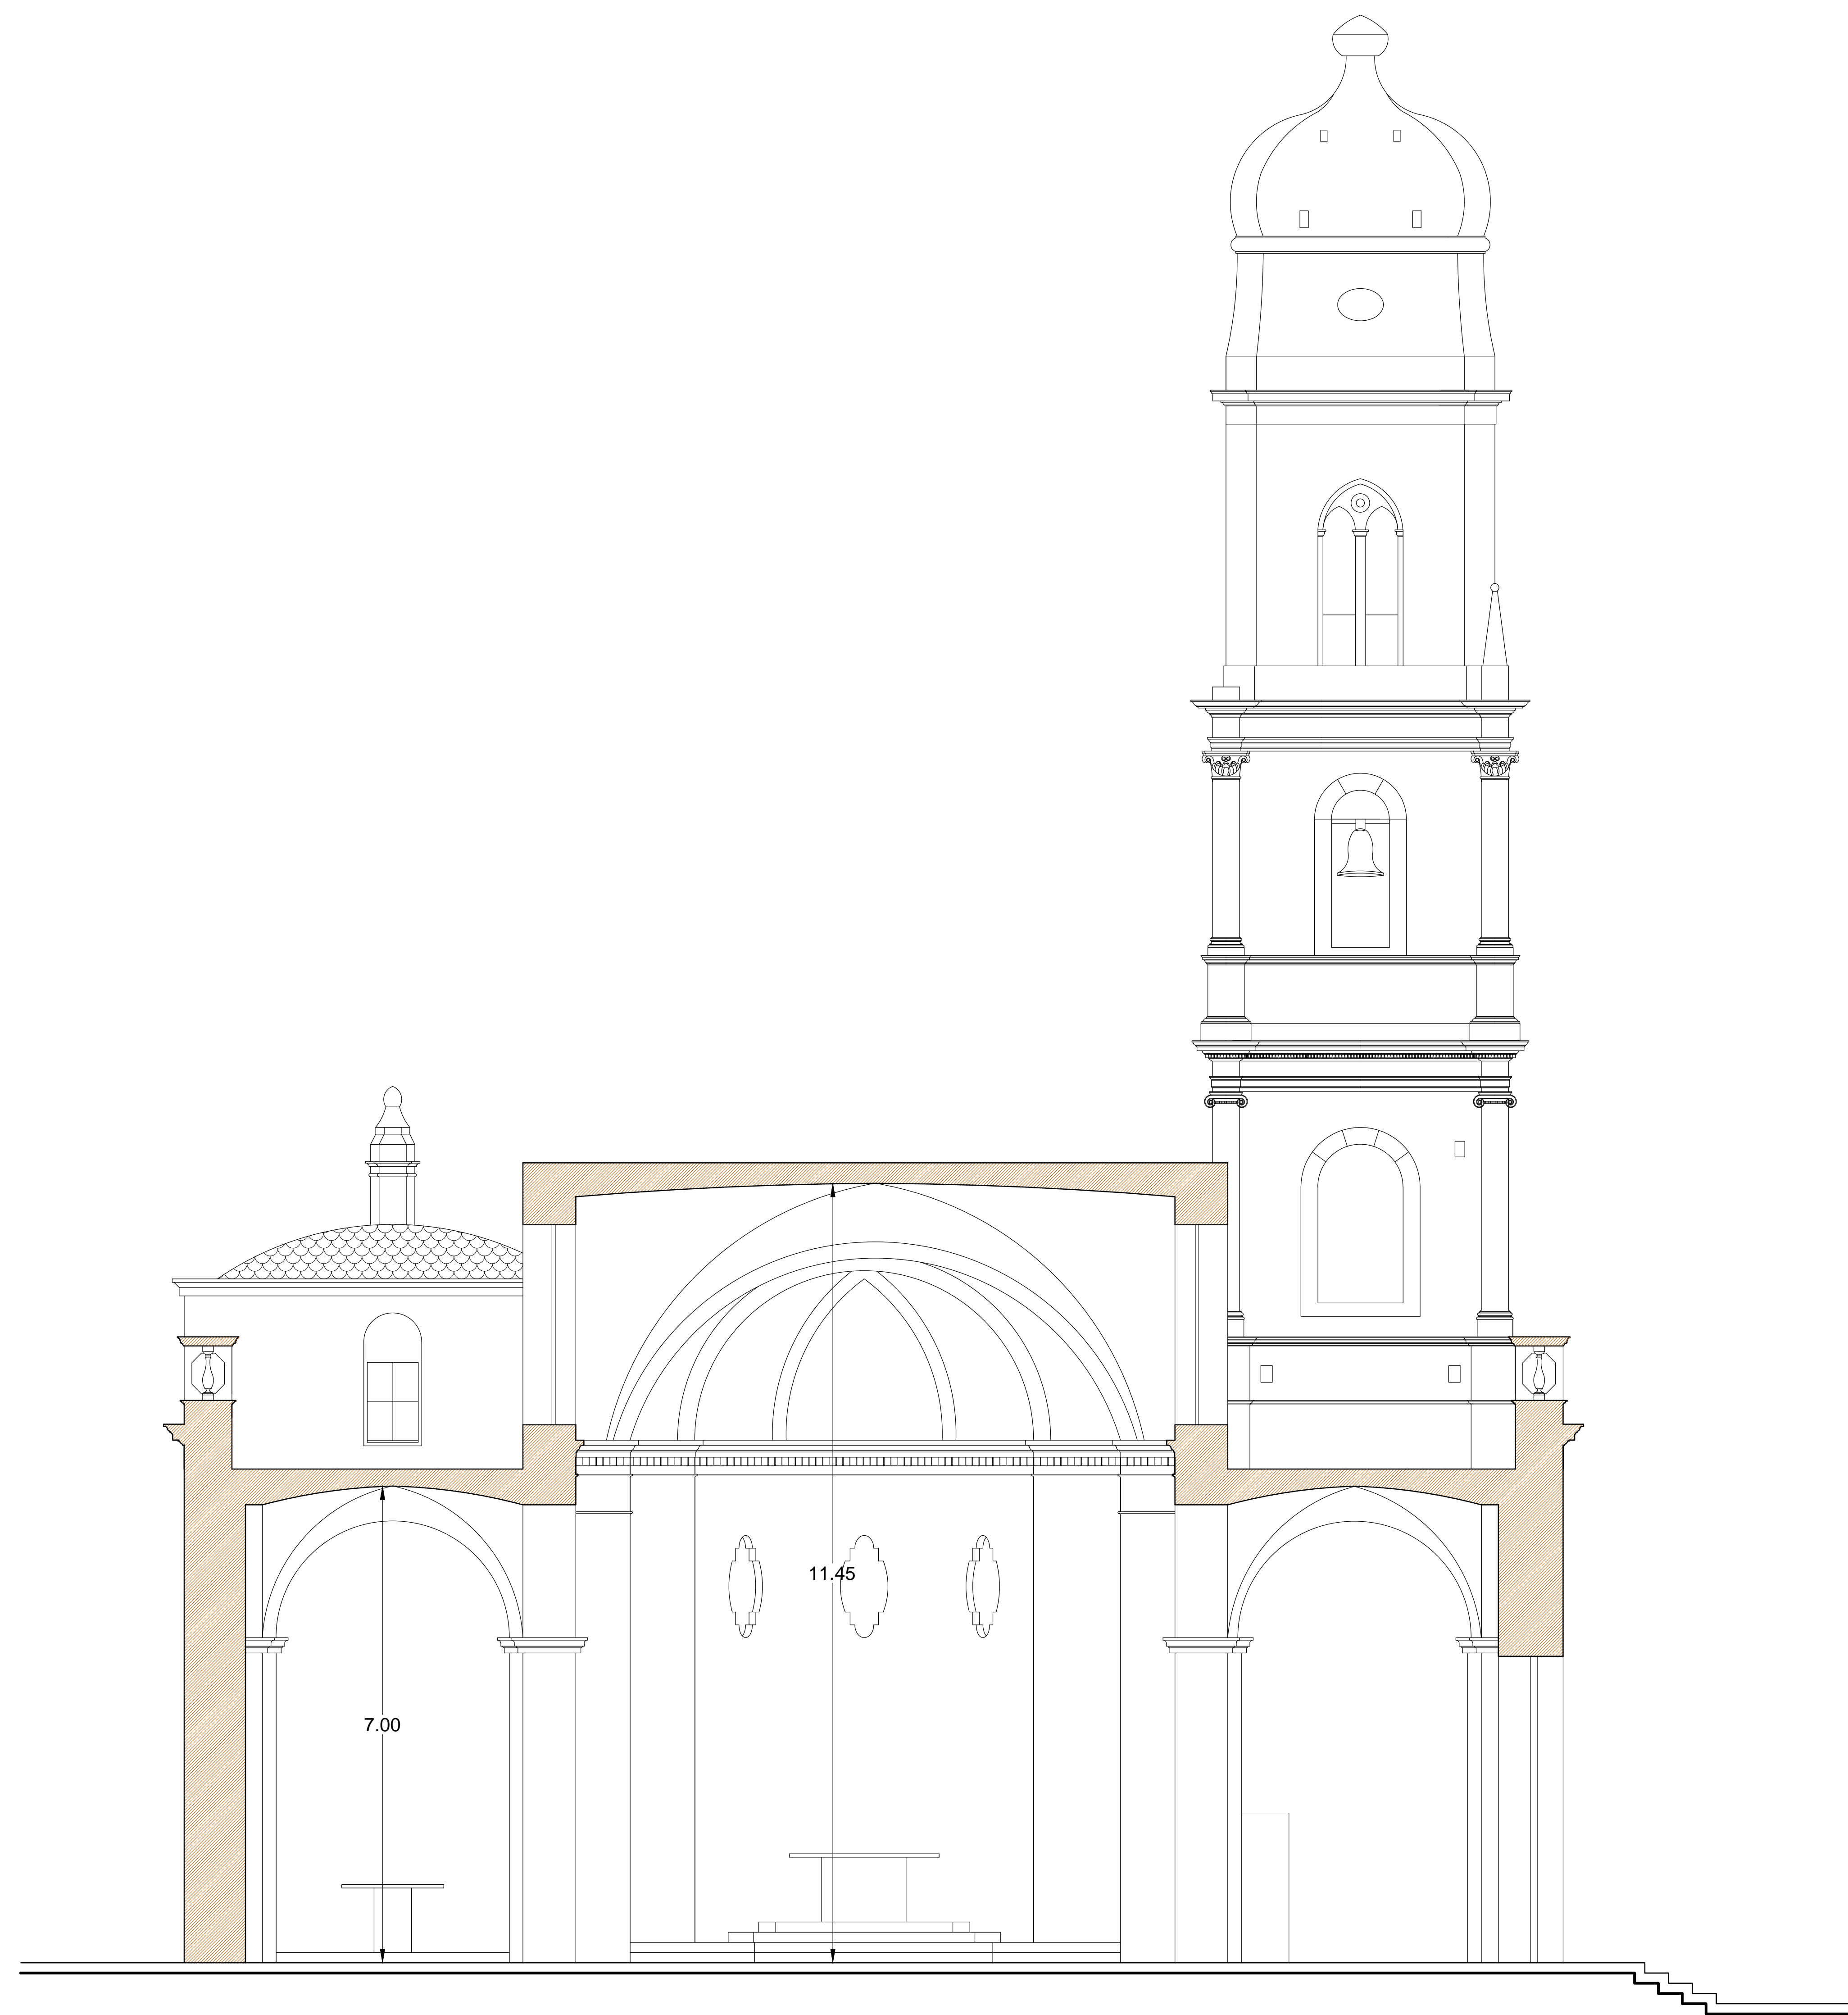

SEZIONE A-A

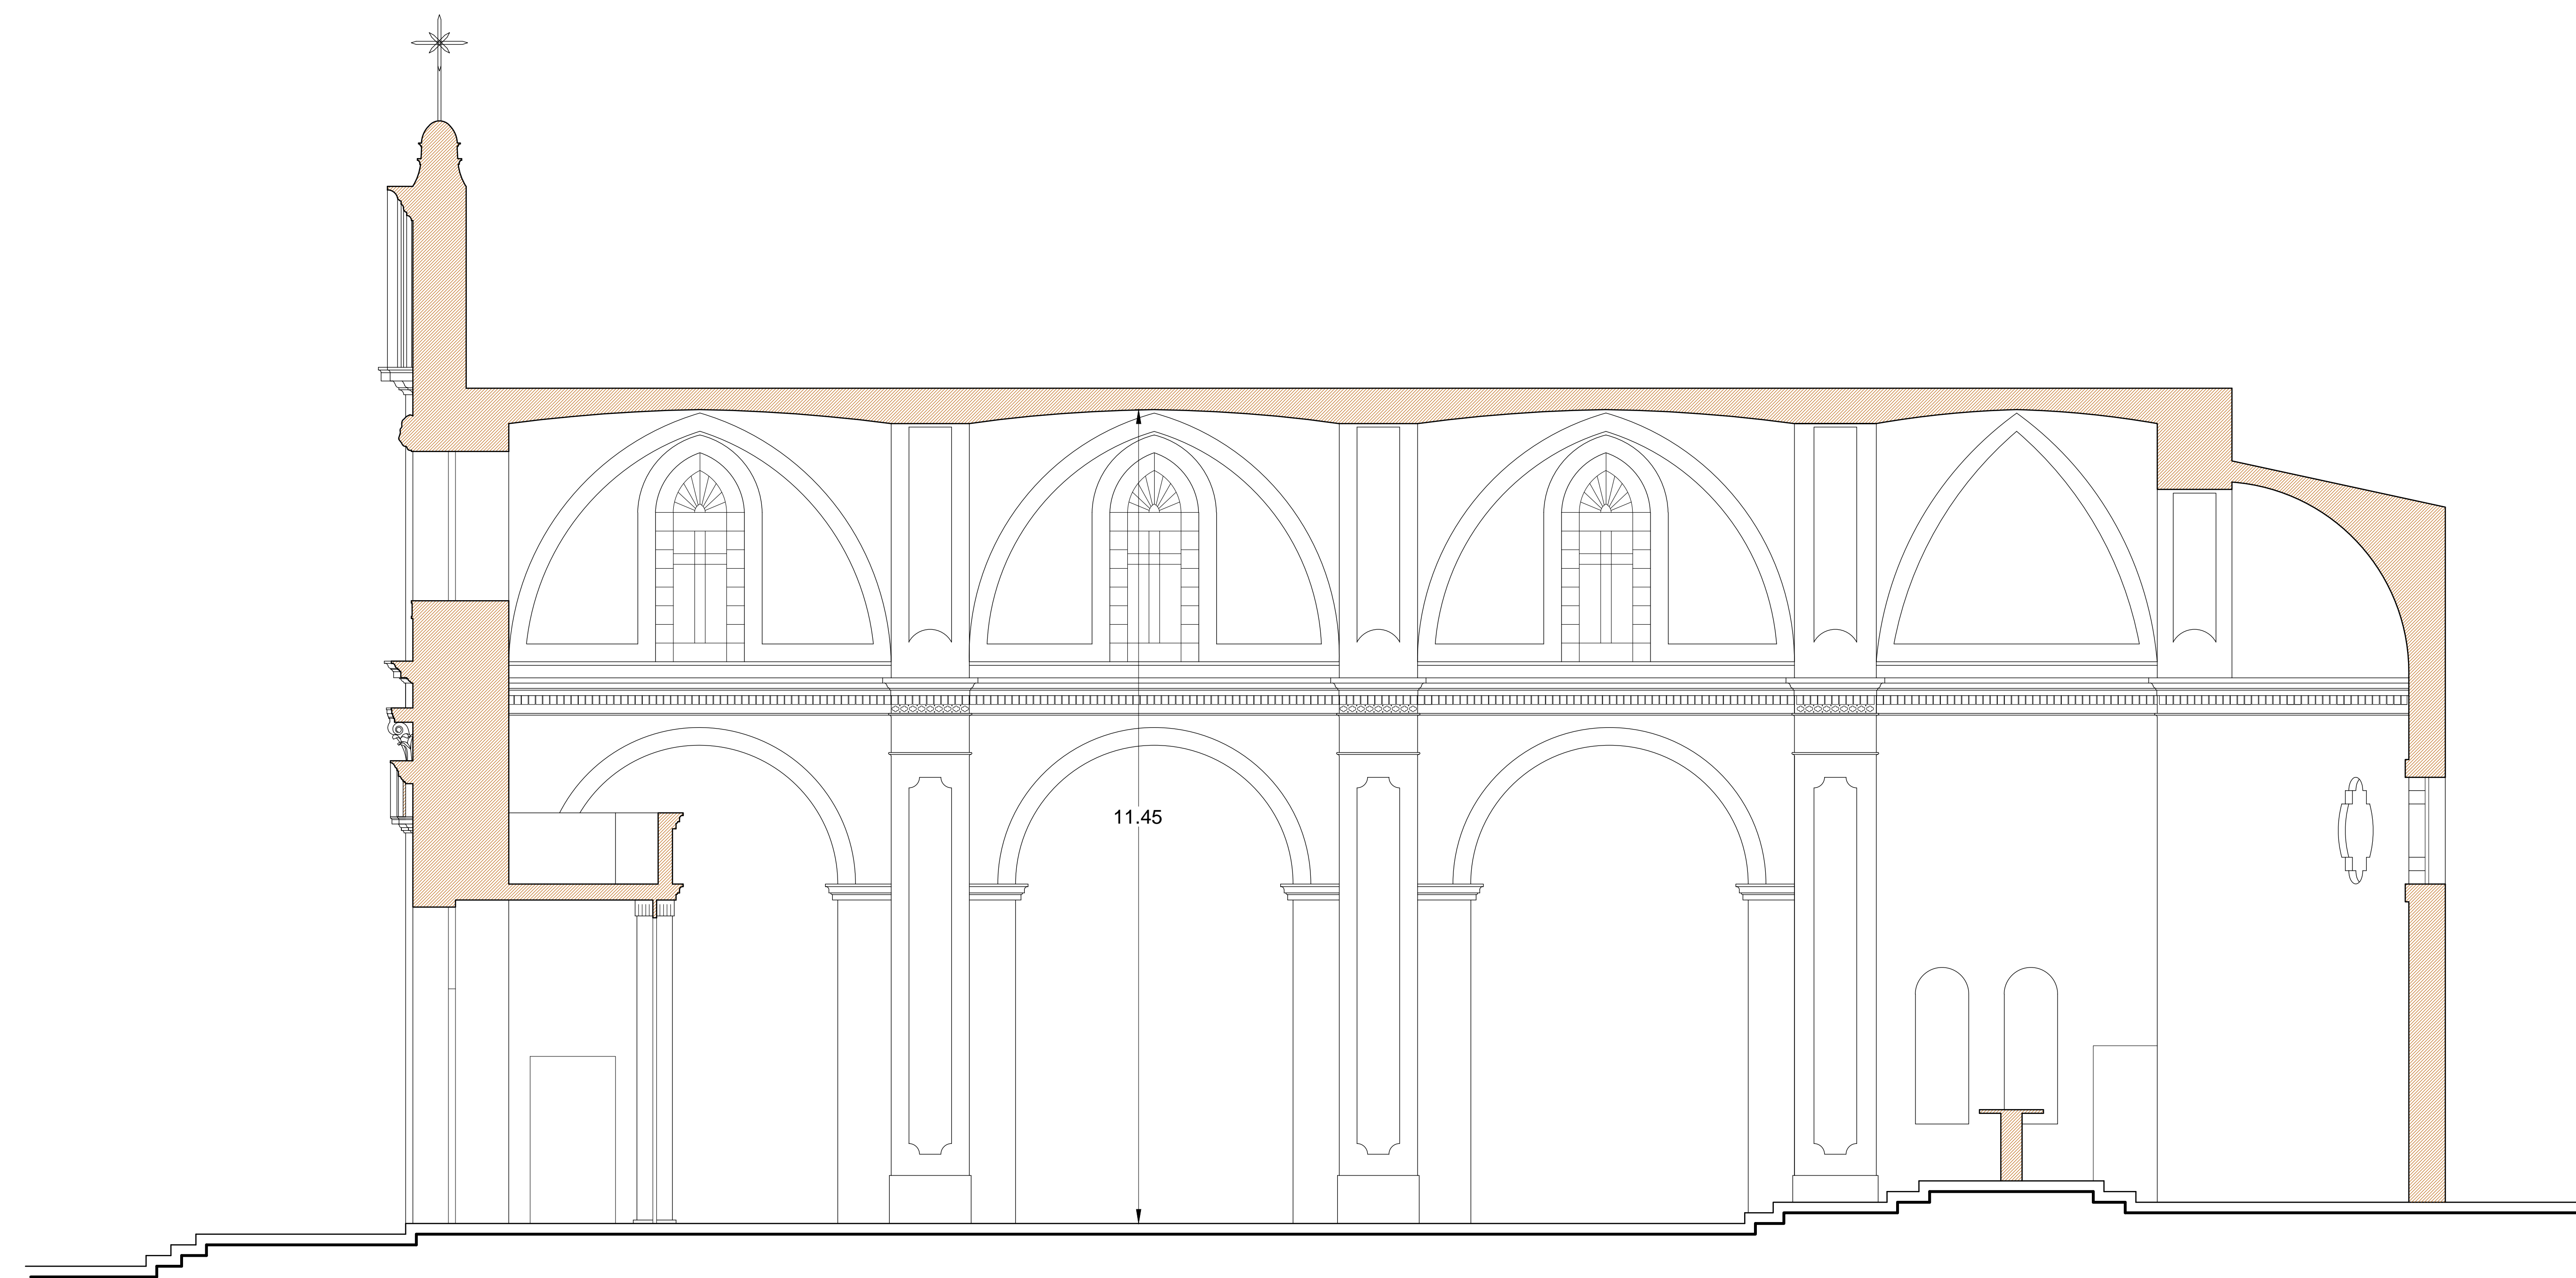

SEZIONE B-B